

Overzichtstekening



Haag aan weerszijden hekwerk



Toegangspoort




Bord





Zitbank



Hondenafvalbak

	GEMEENTE NUNSPEET	
	Hondenren Hogeweg Elspeet	
Terreininrichting voorstel		getekend: N. Wijnbeek datum: 06-03-2024 gewijzigd: - schaal: 1:500 formaat: A3 tekening nr. 01

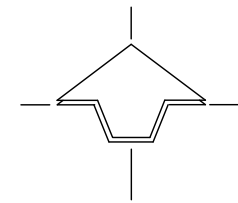

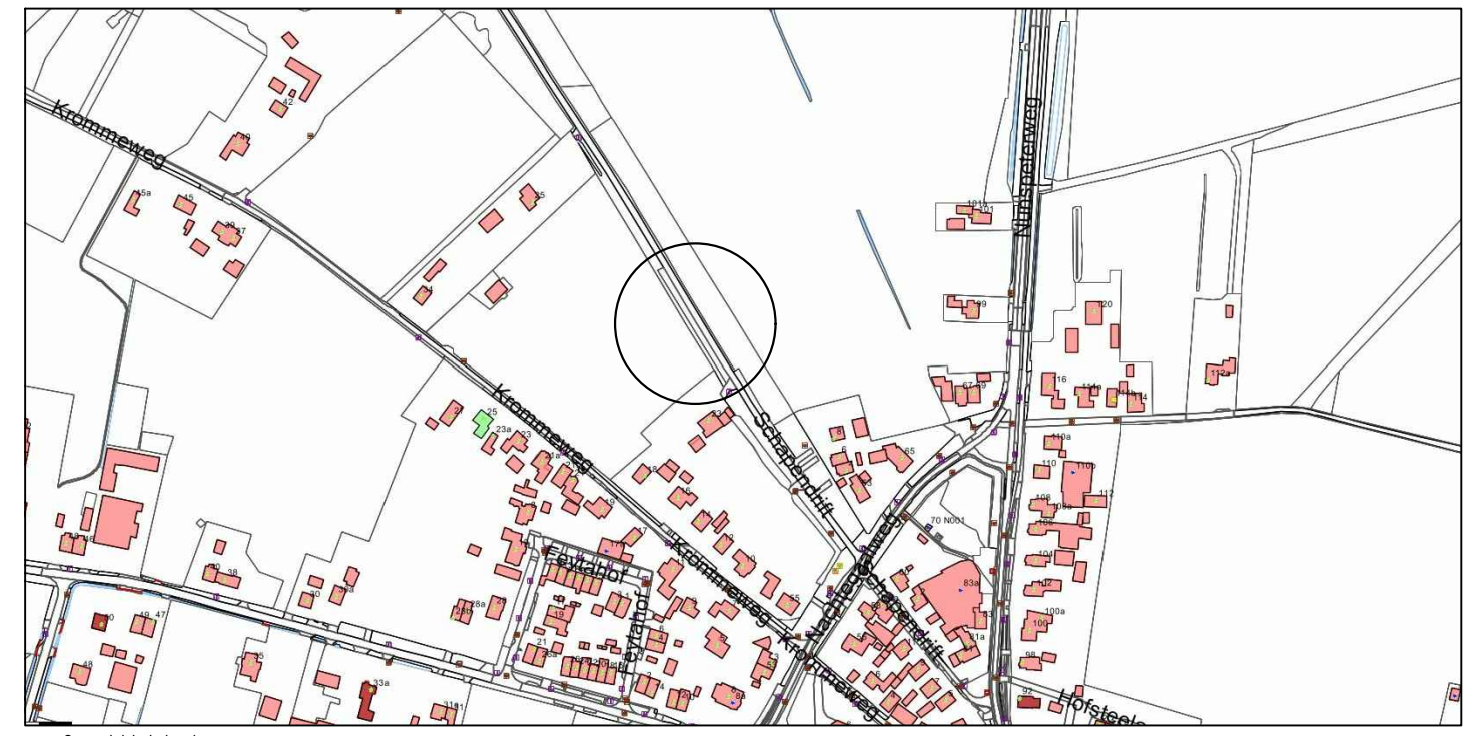

Overzichtstekening



Haag aan weerszijden hekwerk



Toegangspoort




Bord




Zitbank



Hondenafvalbak

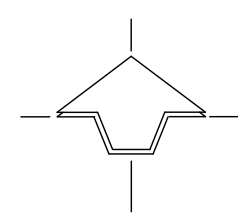

	GEMEENTE NUNSPEET	
	<p>Hondenren Schapendrift Elspeet</p> <p>Terreininrichting voorstel</p>	
getekend:	N. Wijnbeek	
datum:	06-03-2024	
gewijzigd:	-	
schaal:	1:500	
formaat:	A3	
tekening nr.:	02	